


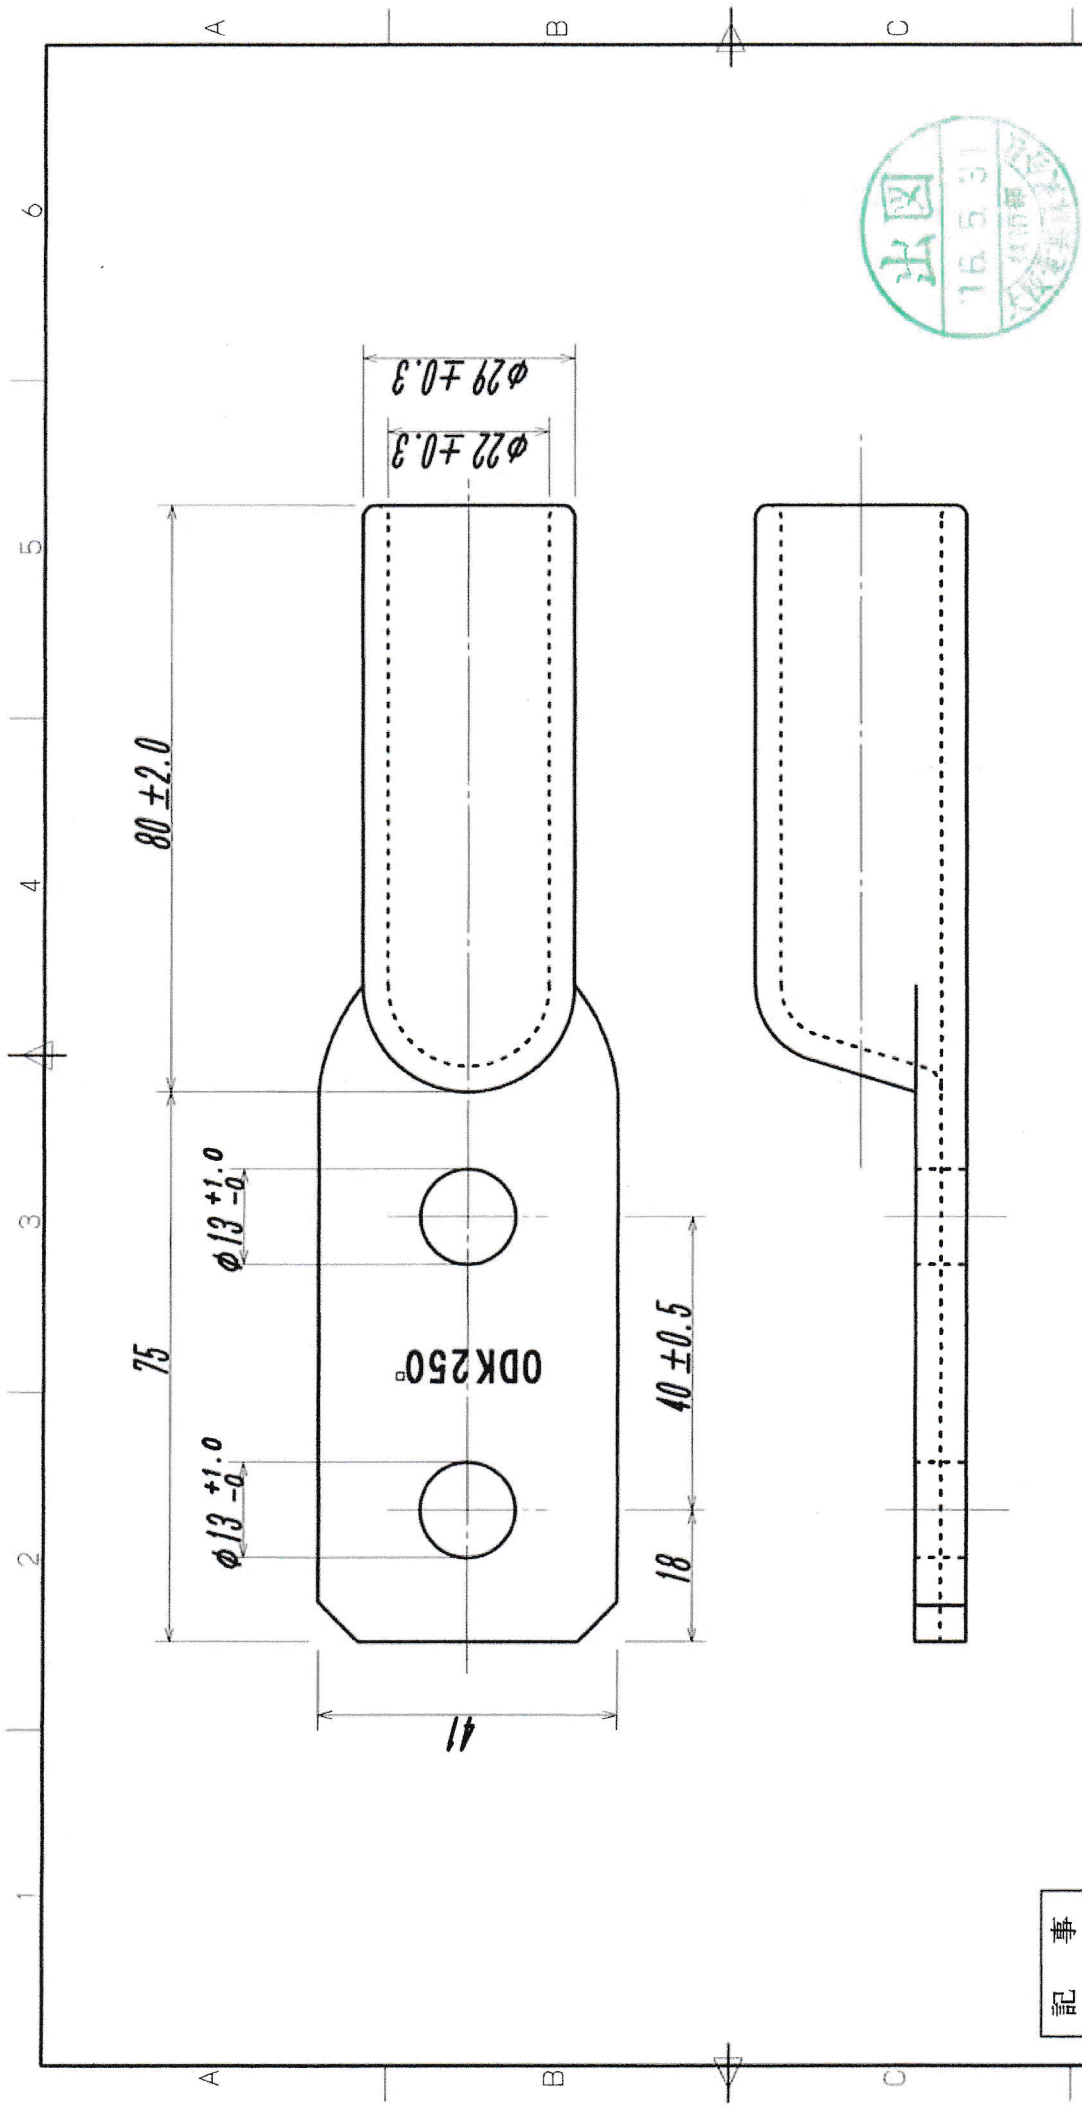

記 事

- 1) 適用電線 : 250 mm²
- 2) 適用ガス : S250-29
- 3) 圧縮回数 : 3回
- 4) 圧縮工具 : K-250型
- 5) 全面スズメッキ加工 (5 μm以上)
- 6) 公差なき寸法は基準寸法を示す。

--	--	