


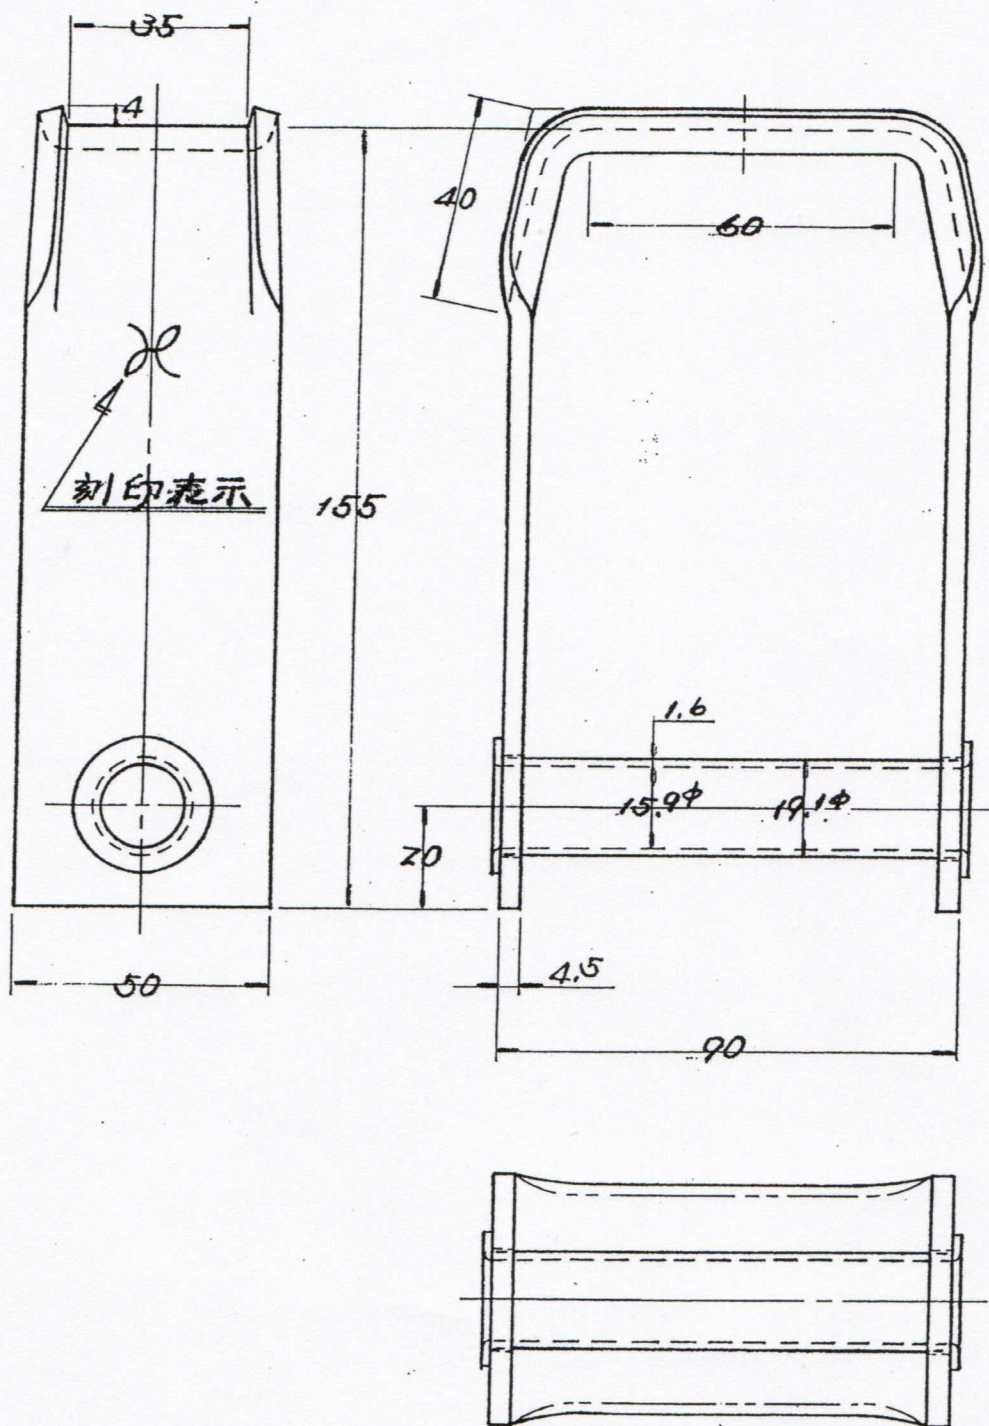

品名略号		図名	中線引留金物 (コンクリート用) 仕様図			図番	本-56-1-19		尺度	NTS	単位	mm
MWH-C		設計	製図	56.1.23	写図	照合	56.9.13	承認	アイワゴ子株式会社			
TD		作図年月日			85.1.23		整理 No.	A-4-1				